




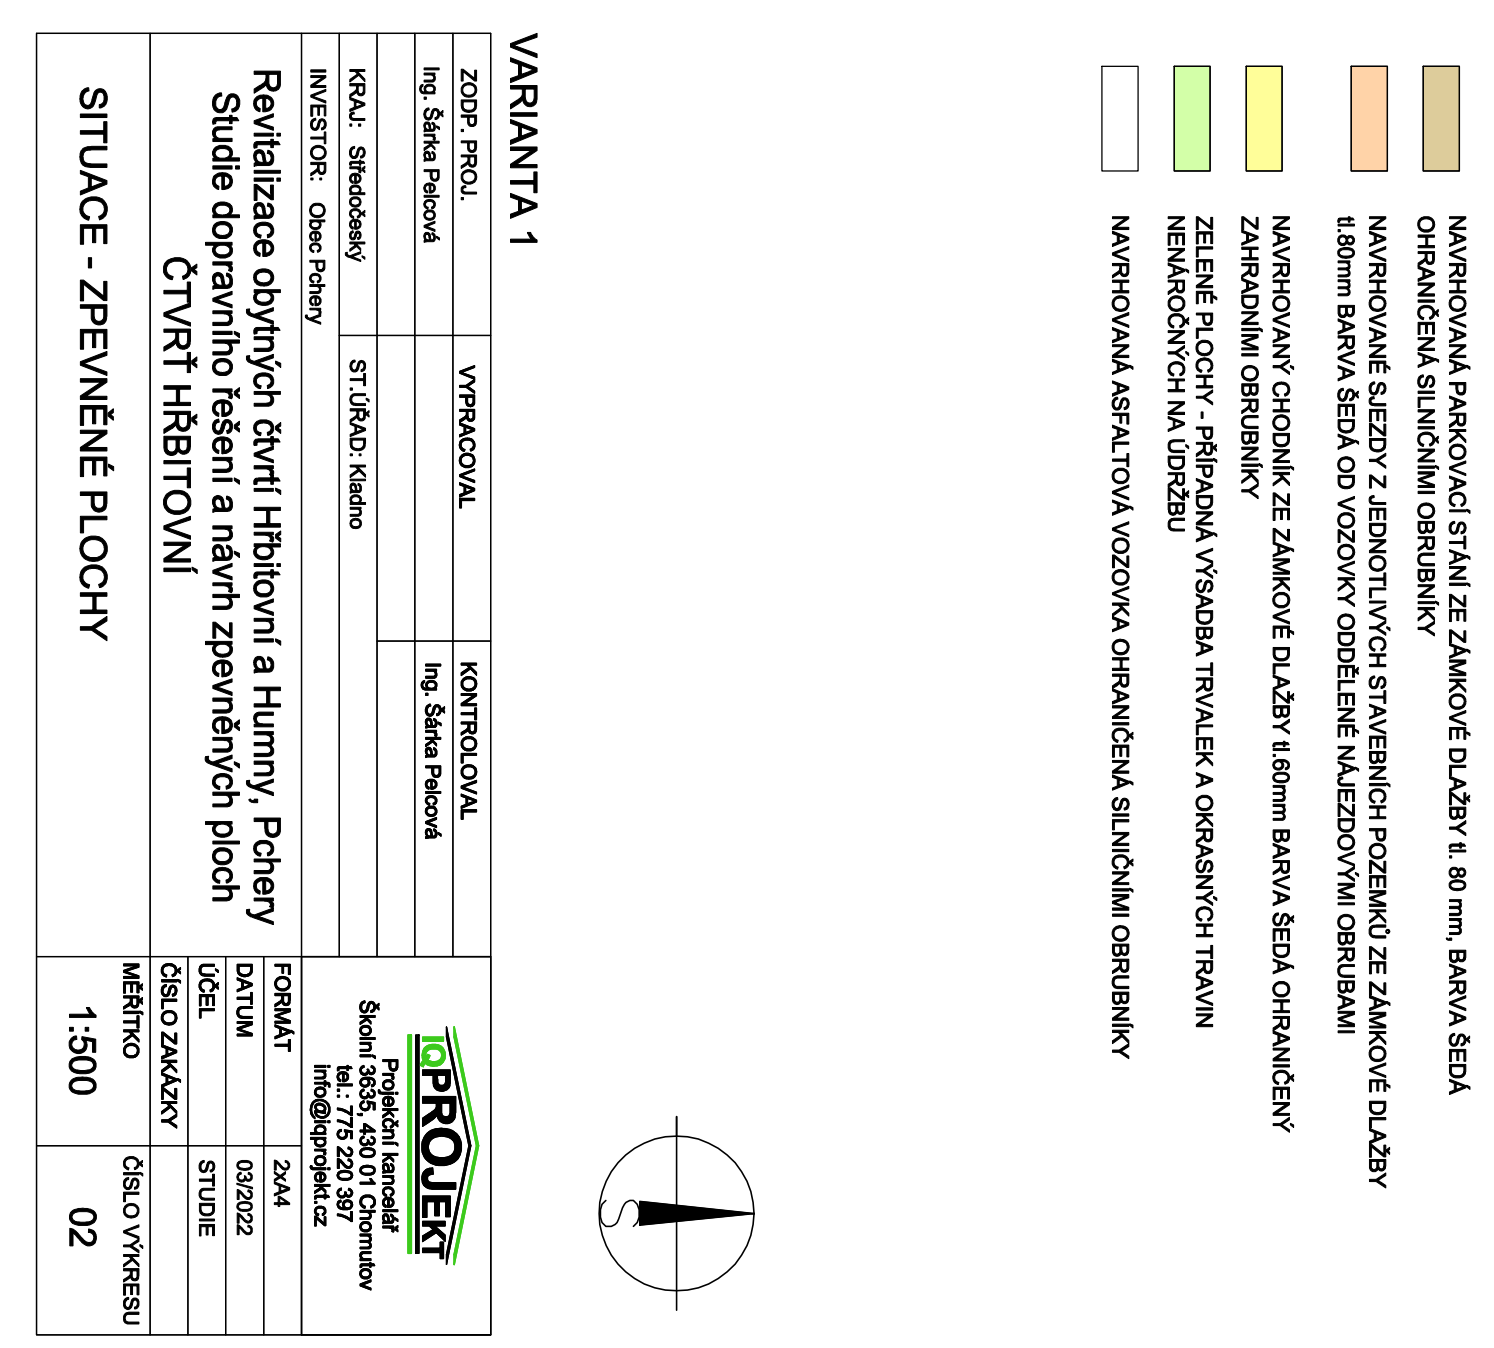

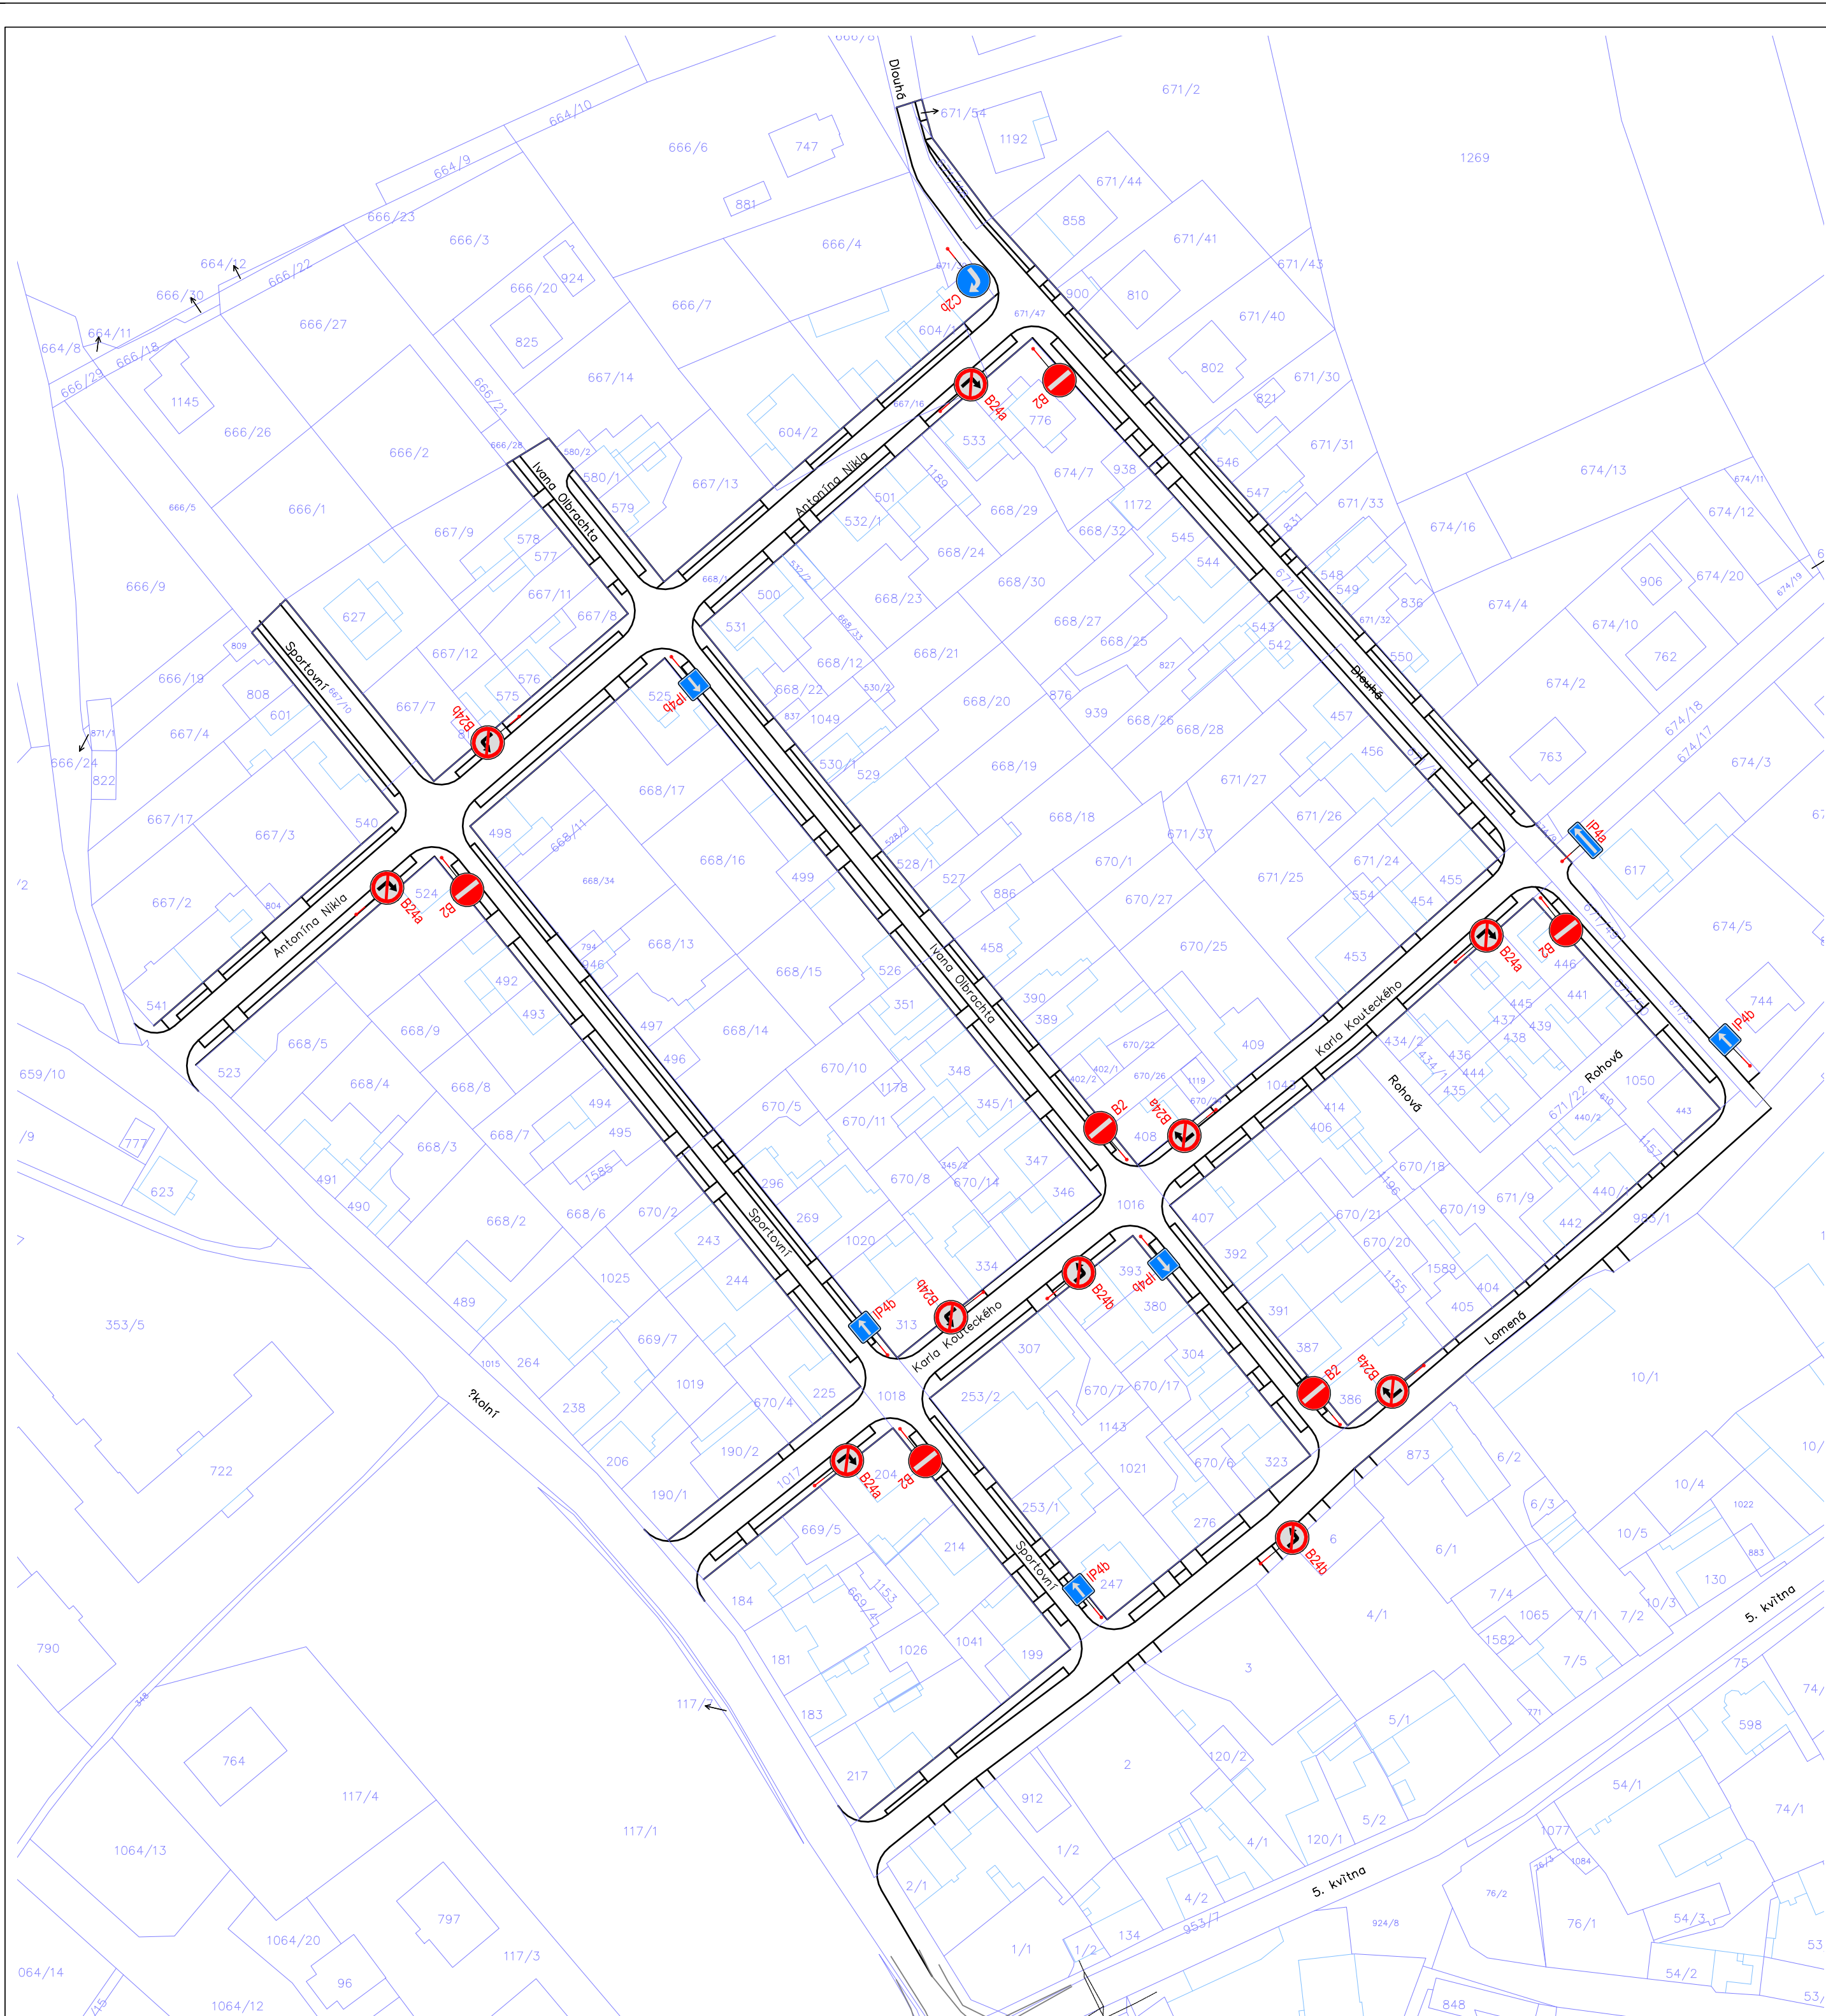

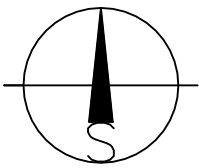


 NOVĚ NAVRŽENÉ SVISLÉ DOPRAVNÍ ZNAČENÍ - BAREVNÉ OZNAČENÍ




VARIANTA 1

ZODP. PROJ.	VYPRACOVAL	KONTROLOVAL	 Projektční kancelář Školní 3635, 430 01 Chomutov tel.: 775 220 397 info@iqprojekt.cz
Ing. Šárka Pelcová		Ing. Šárka Pelcová	
KRAJ: Středočeský	ST.ÚŘAD: Kladno		
INVESTOR: Obec Pchery			
Revitalizace obytných čtvrtí Hřbitovní a Humny, Pchery Studie dopravního řešení a návrh zpevněných ploch ČTVRTĚ HŘBITOVNÍ			
SITUACE - DOPRAVNÍ ŘEŠENÍ		FORMÁT	2xA4
		DATUM	03/2022
		ÚČEL	STUDIE
		ČÍSLO ZAKÁZKY	
		MĚŘÍTKO	ČÍSLO VÝKRESU
		1:1000	03

VZOROVÝ ŘEZ 1 – OBOUSMĚRNÁ KOMUNIKACE

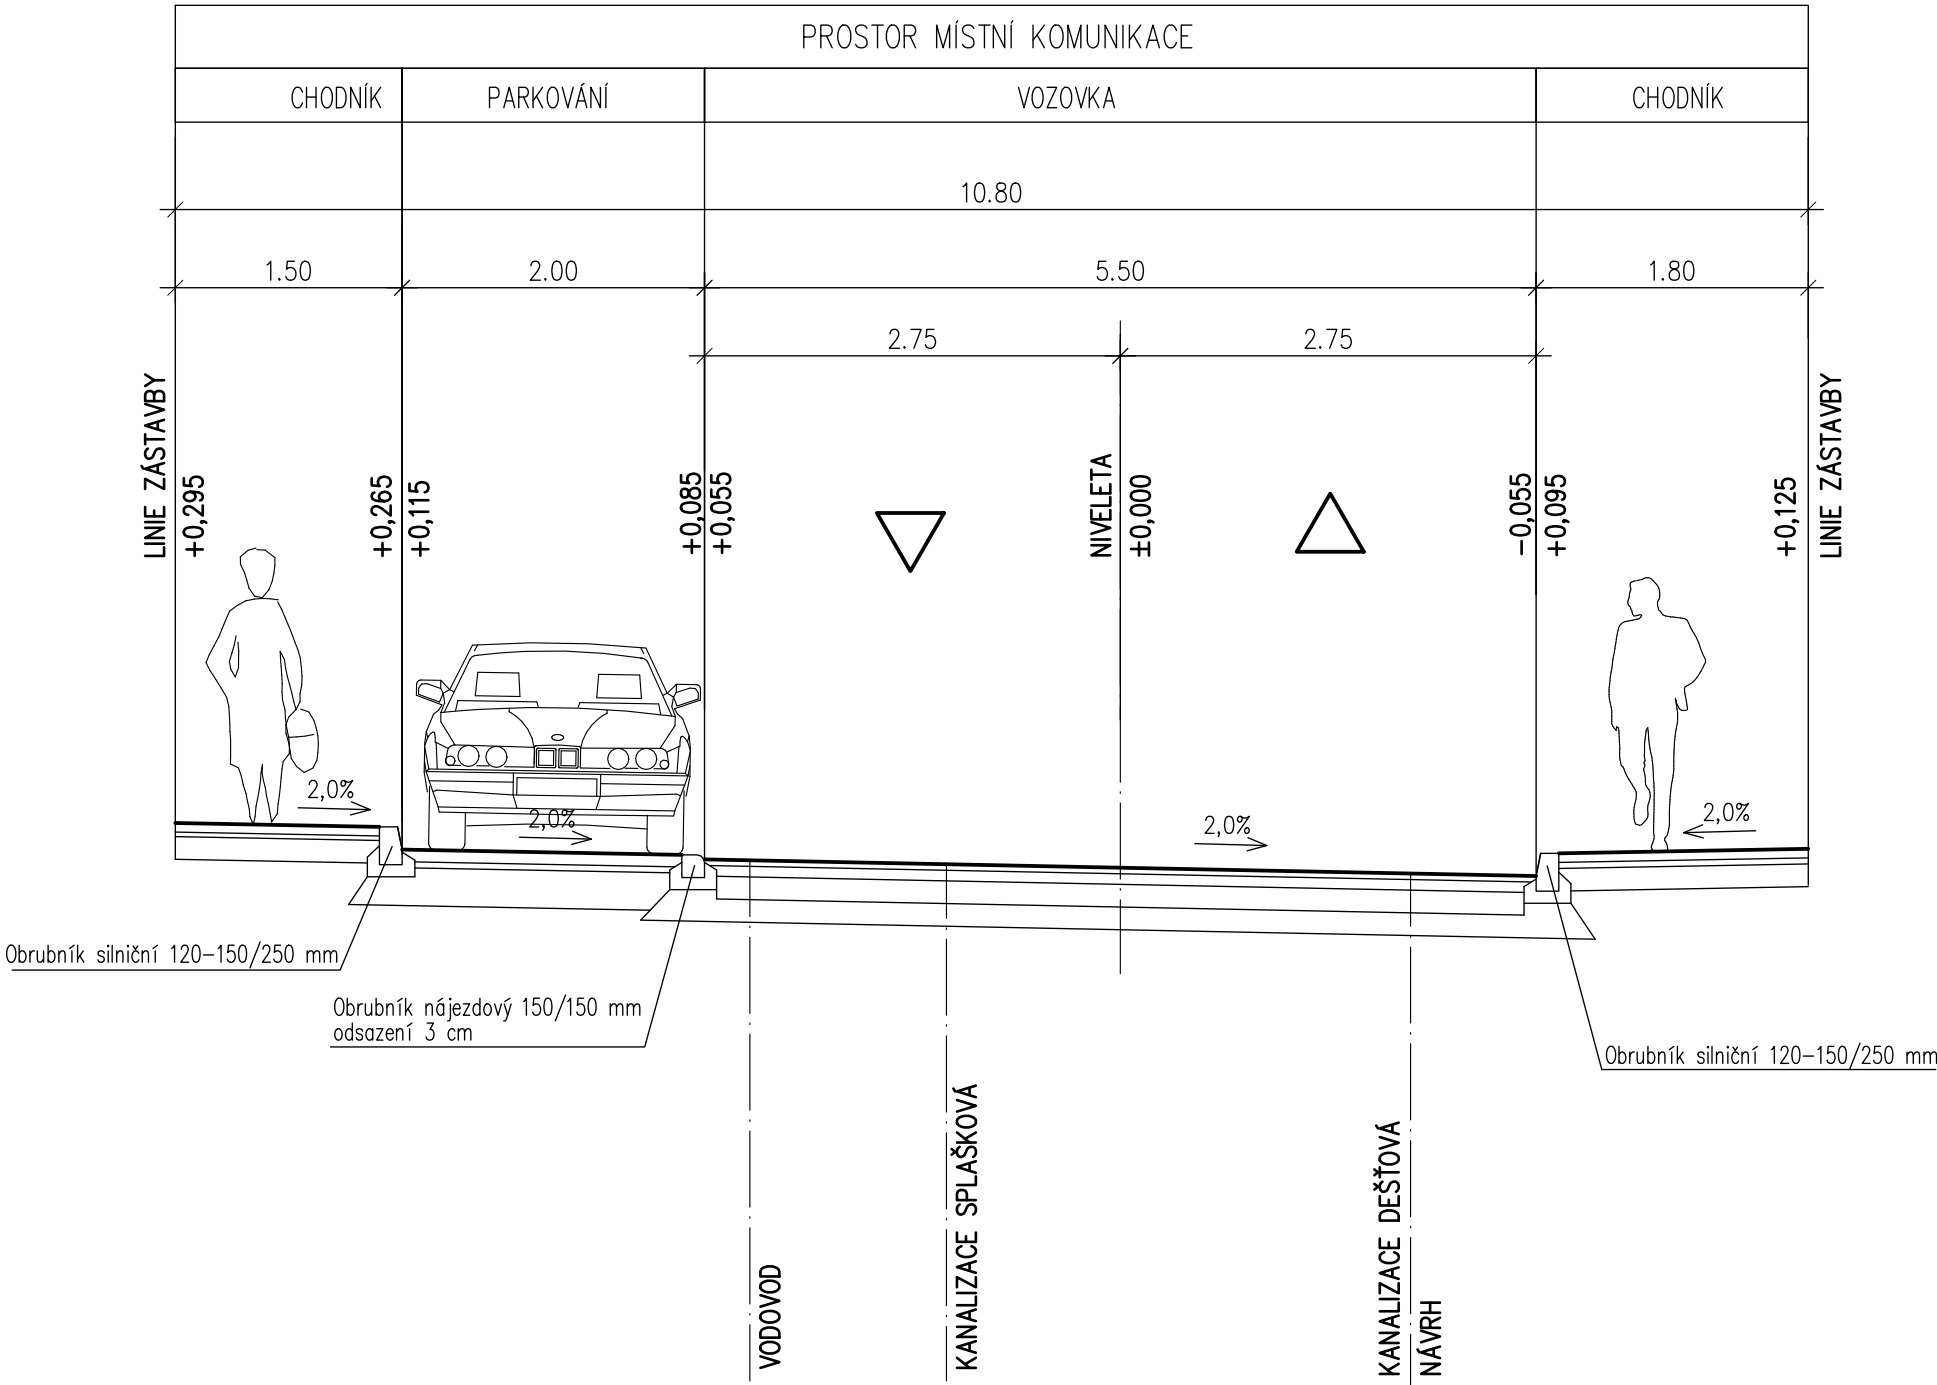

VZOROVÝ ŘEZ 2 – JEDNOSMĚRNÁ KOMUNIKACE

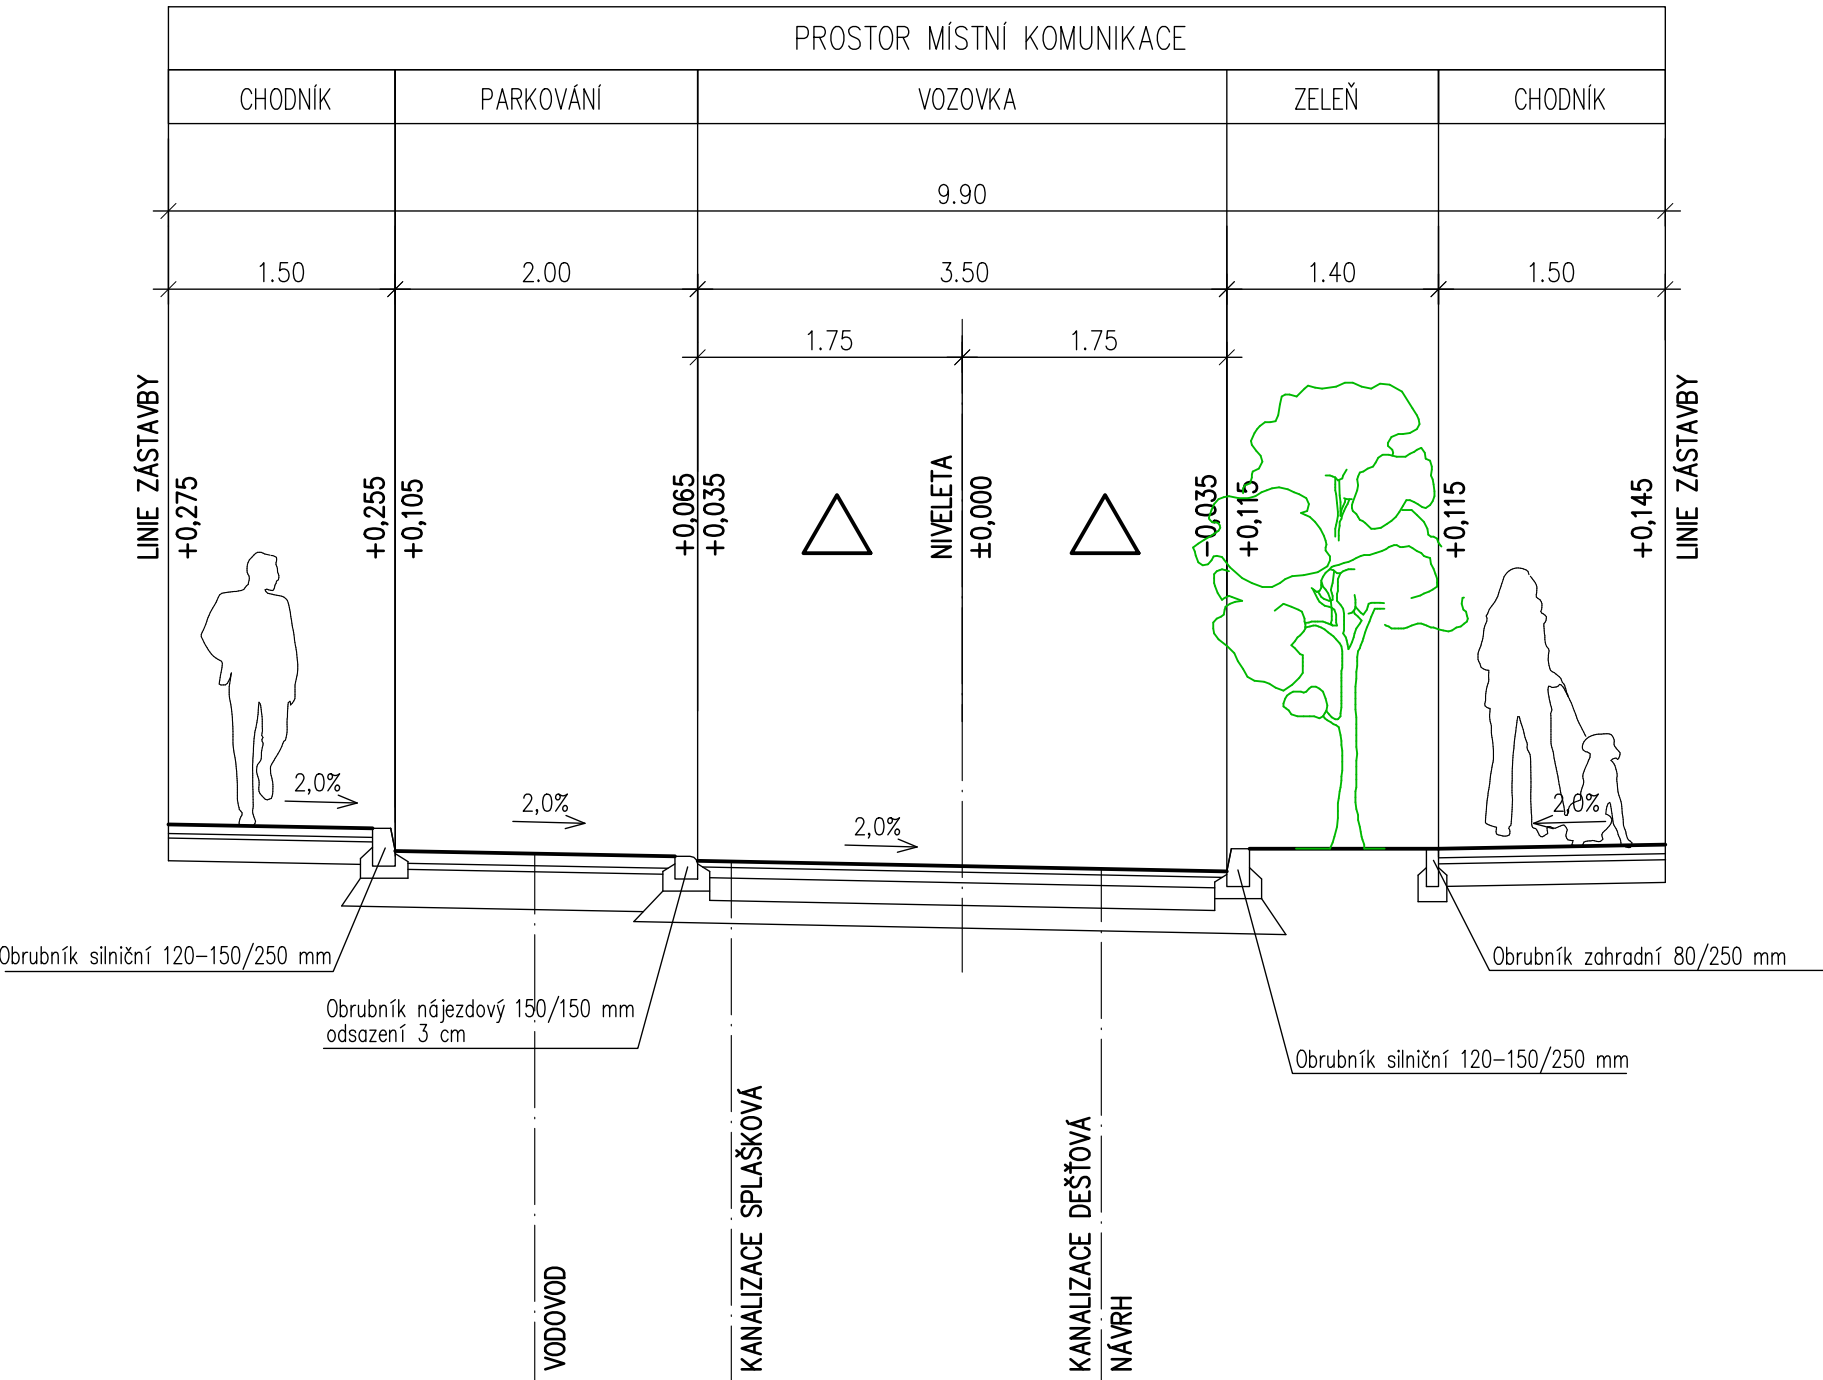

ZODP. PROJ.	VYPRACOVAL	KONTROLOVAL	 Projektční kancelář Školní 3635, 430 01 Chomutov tel.: 775 220 397 info@iqprojekt.cz	
Ing. Šárka Pelcová		Ing. Šárka Pelcová		
KRAJ: STŘEDOČESKÝ	ST.ÚŘAD: Kladno			
INVESTOR: OBEC PCHERY				
Revitalizace obytných čtvrtí Hřbitovní a Humny, Pchery Studie dopravního řešení a návrh zpevněných ploch ČTVRTĚ HUMNY, HŘBITOVNÍ			FORMÁT	6x44
			DATUM	03/2022
			ÚČEL	STUDIE
			ČÍSLO ZAKÁZKY	
VZOROVÉ PŘÍČNÉ ŘEZY			MĚŘÍTKO	ČÍSLO VYKRESU
			1:50	07